


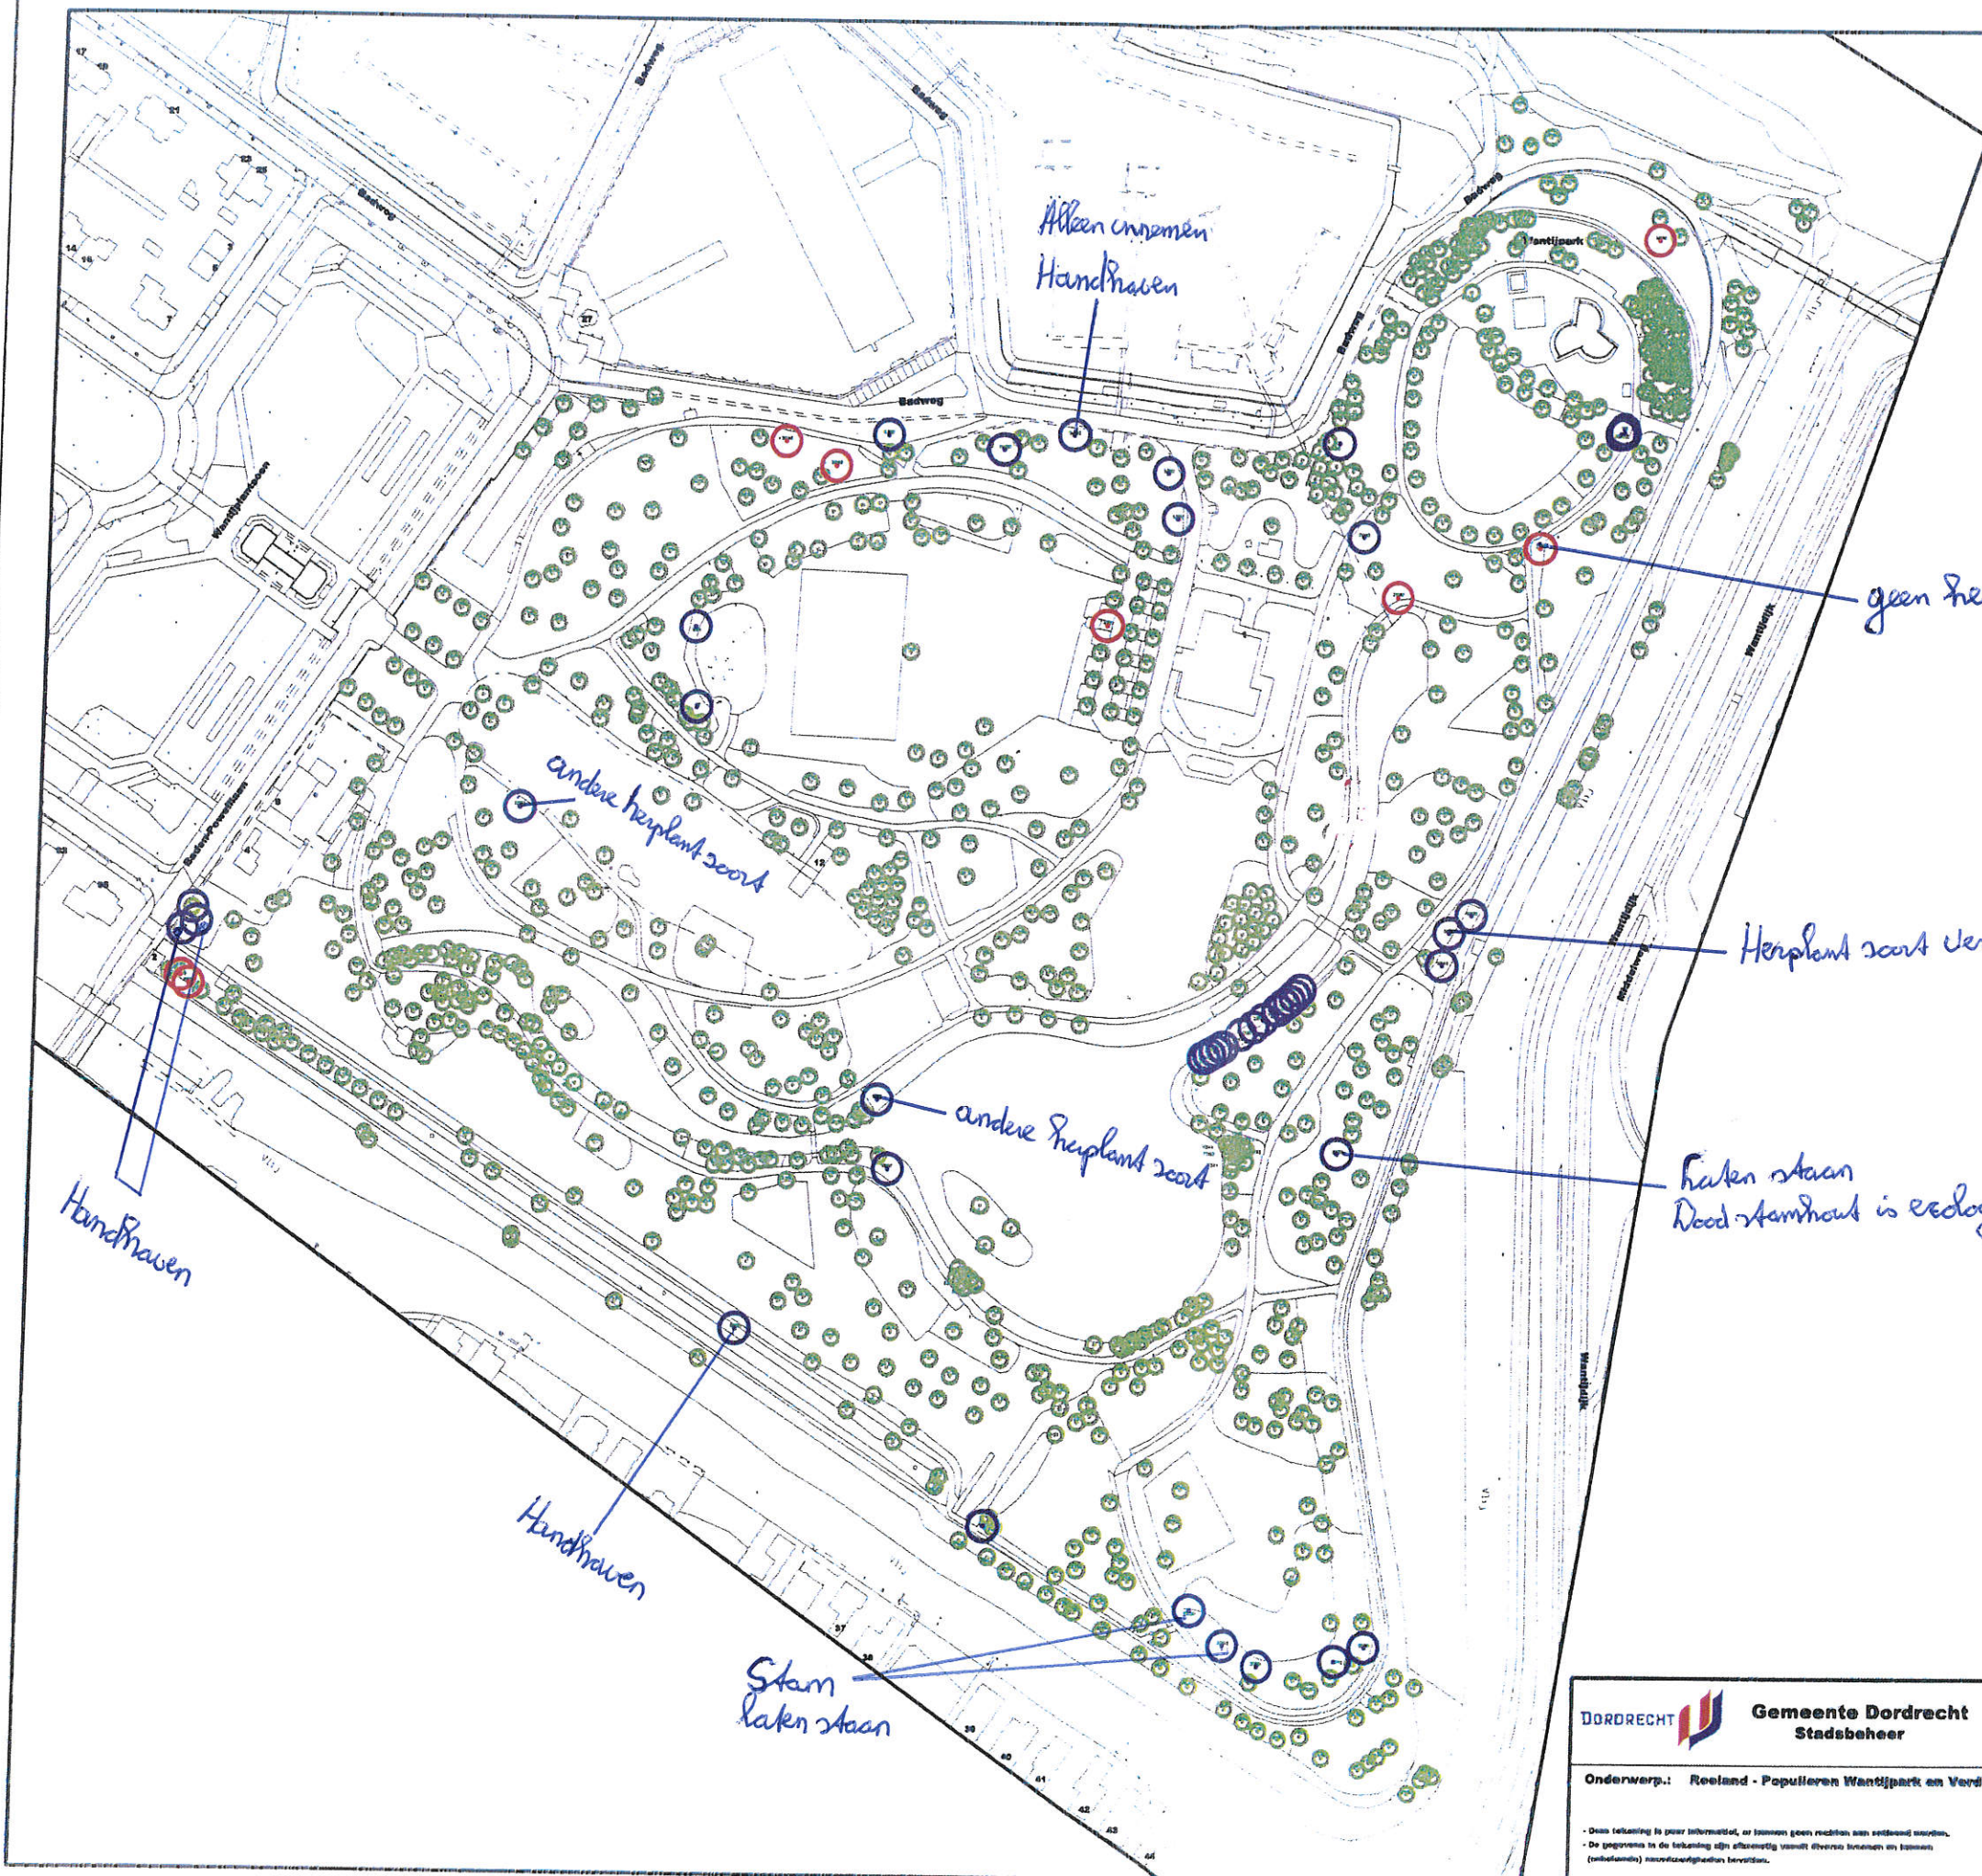

|   |               |            |
|---|---------------|------------|
| <b>DORDRECHT</b><br><b>Gemeente Dordrecht</b><br><b>Stadsbeheer</b>   | Getekend:     | R. Vostee  |
|   | Datum:        | 08-11-2016 |
|   | Formaat:      | nvt        |
|   | Schaal:       |            |
|   | Omschrijving: |            |
| <b>Onderwerp:</b> Reeland - Populieren Wantijpark en Verdiepte tuin   |               |            |
| <small>           - Deze tekening is puur informatief, er kunnen geen rechten aan worden ontleend.<br/>           - De gegevens in de tekening zijn afkomstig van de diverse bureaus en diensten (inclusief) met name de afdeling Groen en Landschap.         </small> |               |            |